



PIANTA PALCO

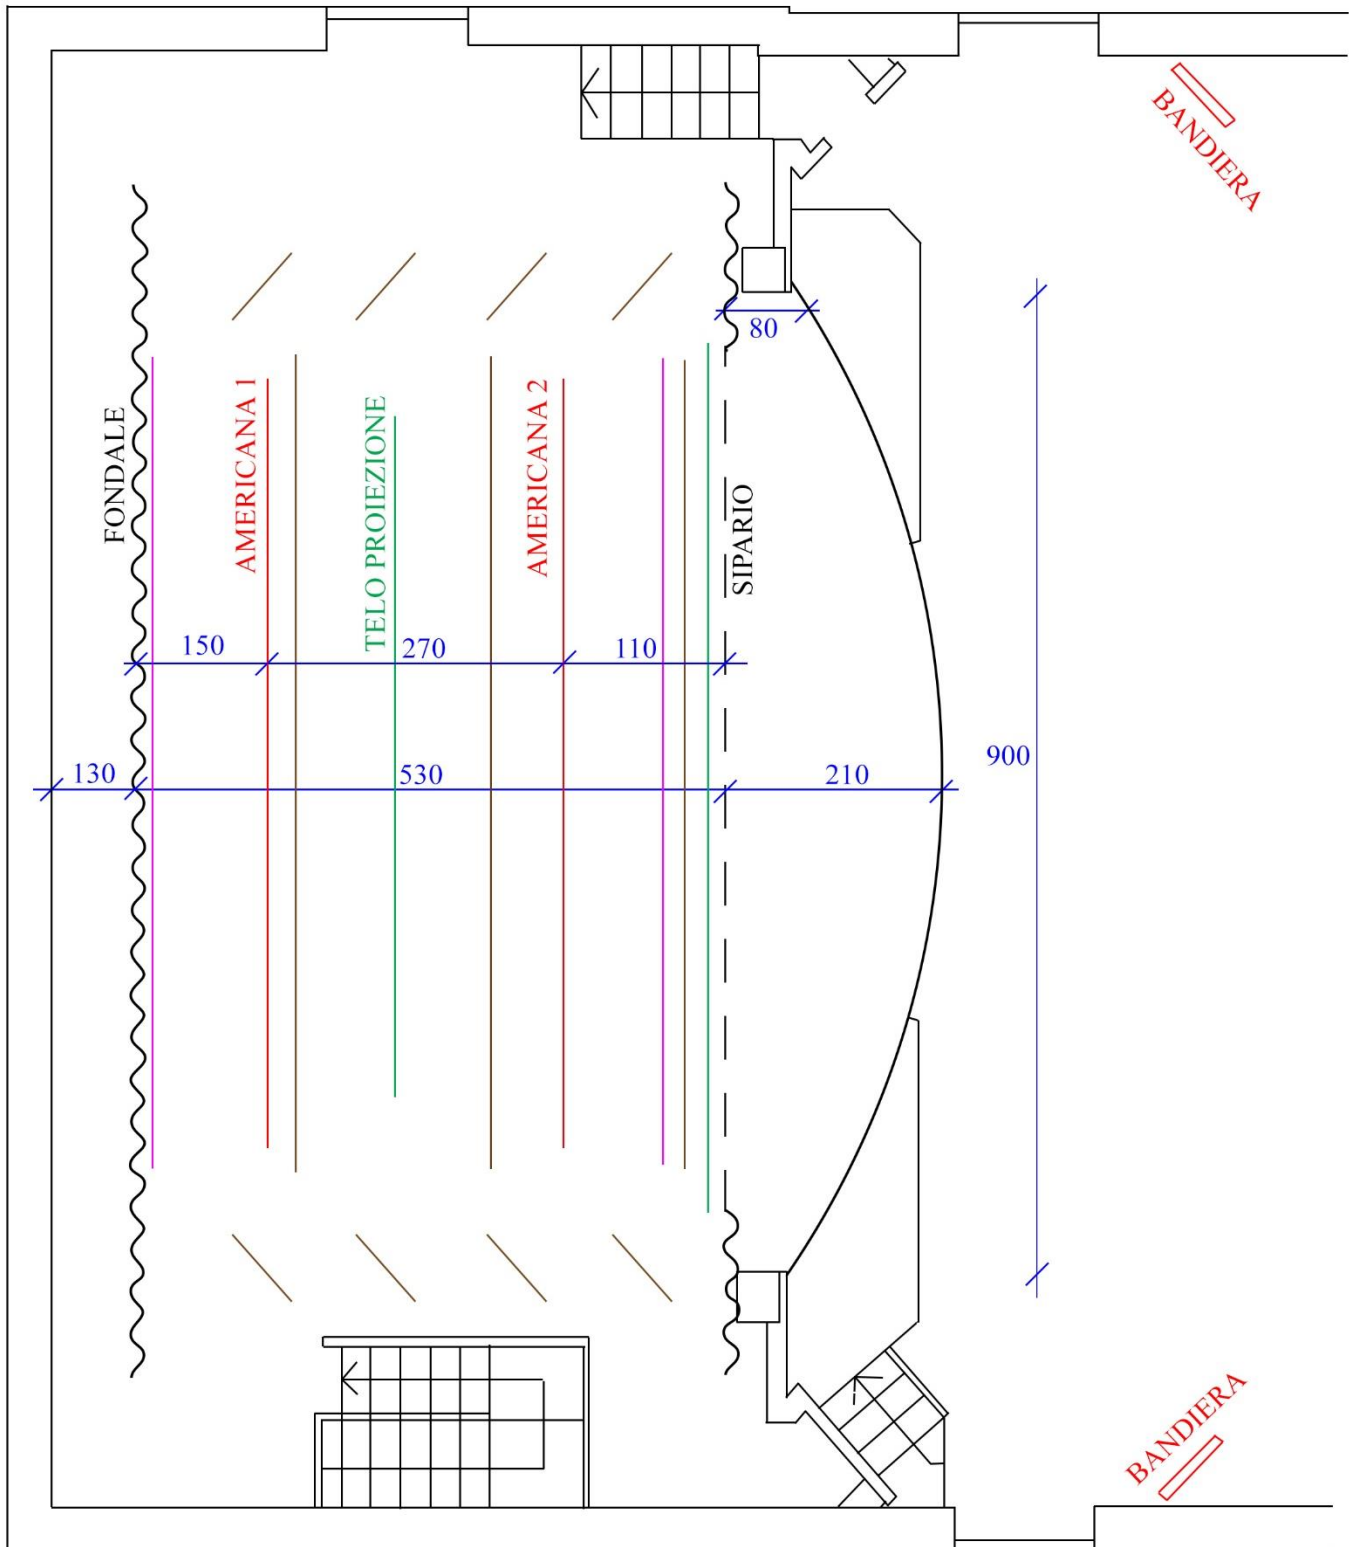

- TELI PER PROIEZIONE
- STRUTTURE (AMERICANE/BANDIERE)
- SOSTEGNI PER SCENOGRAFIE
- CIELI E QUINTE

SEZIONE PALCO

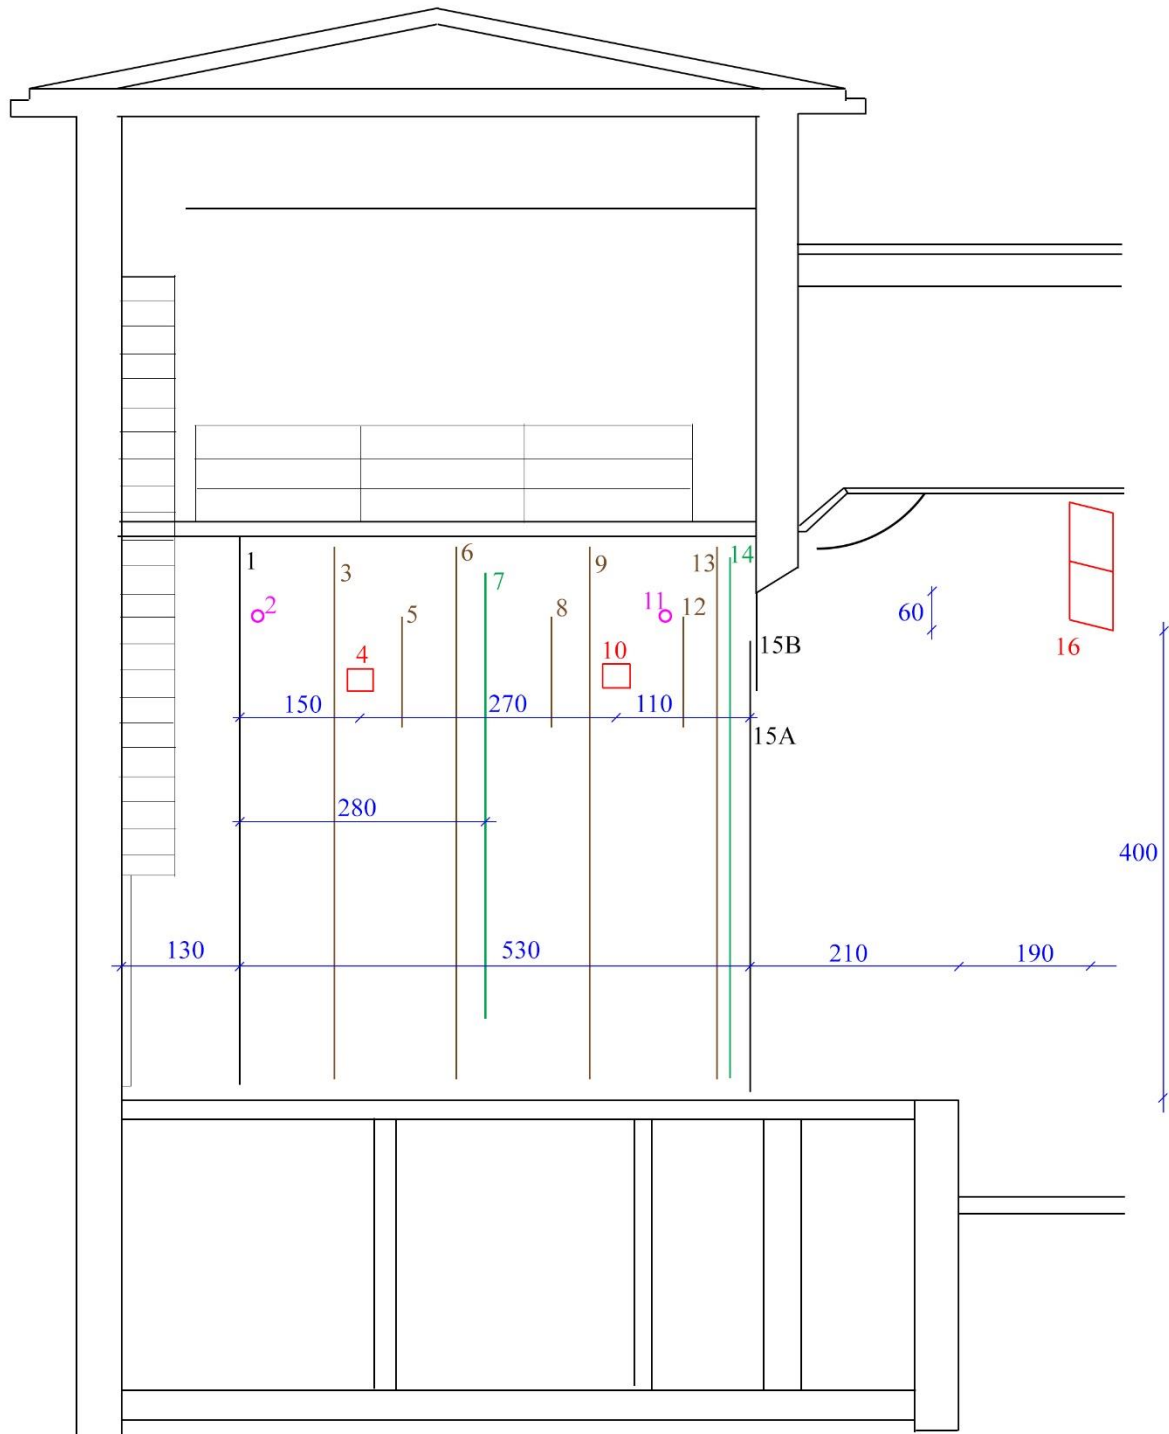

- | | |
|--------------------------|-----------------------------|
| 1 - FONDALE | 10 - AMERICANA |
| 2 - SOSTEGNO SCENOGRAFIE | 11 - SOSTEGNO SCENOGRAFIE |
| 3 - QUINTA | 12 - CIELO |
| 4 - AMERICANA | 13 - QUINTA |
| 5 - CIELO | 14 - TELO PROIEZIONE CINEMA |
| 6 - QUINTA | 15A - SIPARIO |
| 7 - TELO PROIEZIONE | 15B - ARLECCHINO |
| 8 - CIELO | 16 - BANDIERA |
| 9 - QUINTA | |